


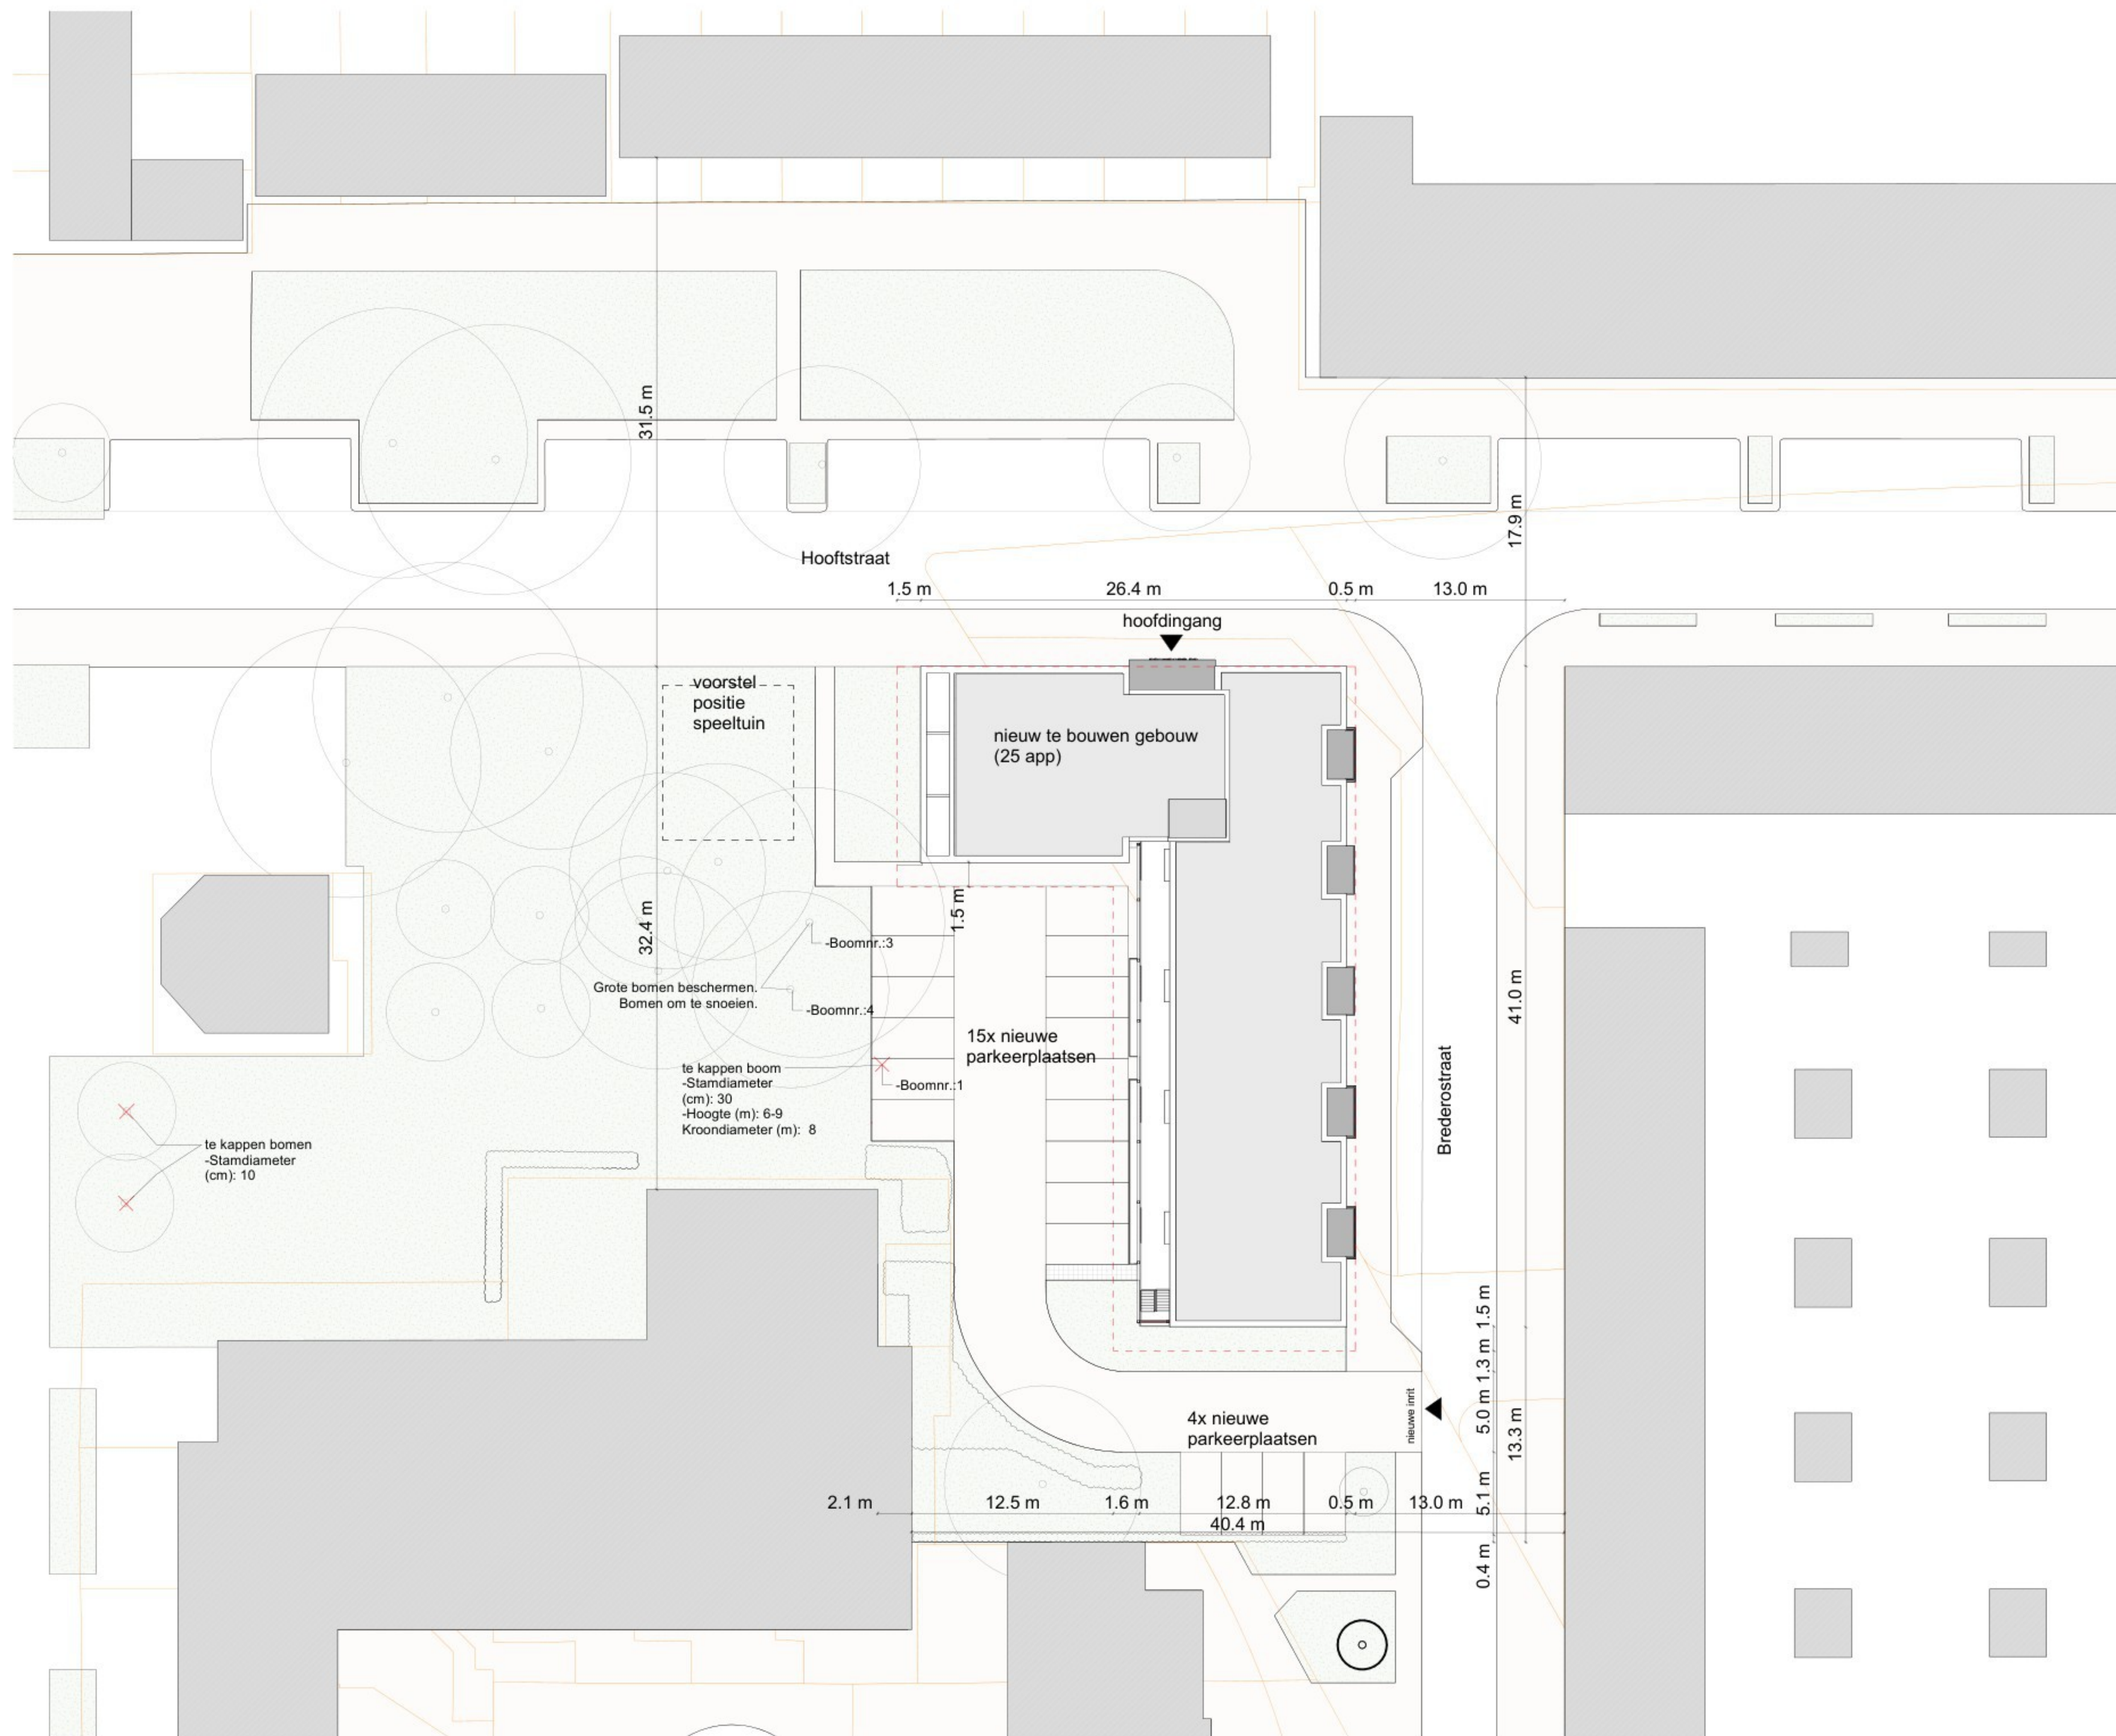


Project nummer
H-01
Project naam
Brederostraat

Onderwerp
situatietekening

Tekening
SI-01
Fase
04 OV
Omgevingsvergunning
Status
definitief
Schaal
1:200
Formaat
A1
Datum
15-12-2023