



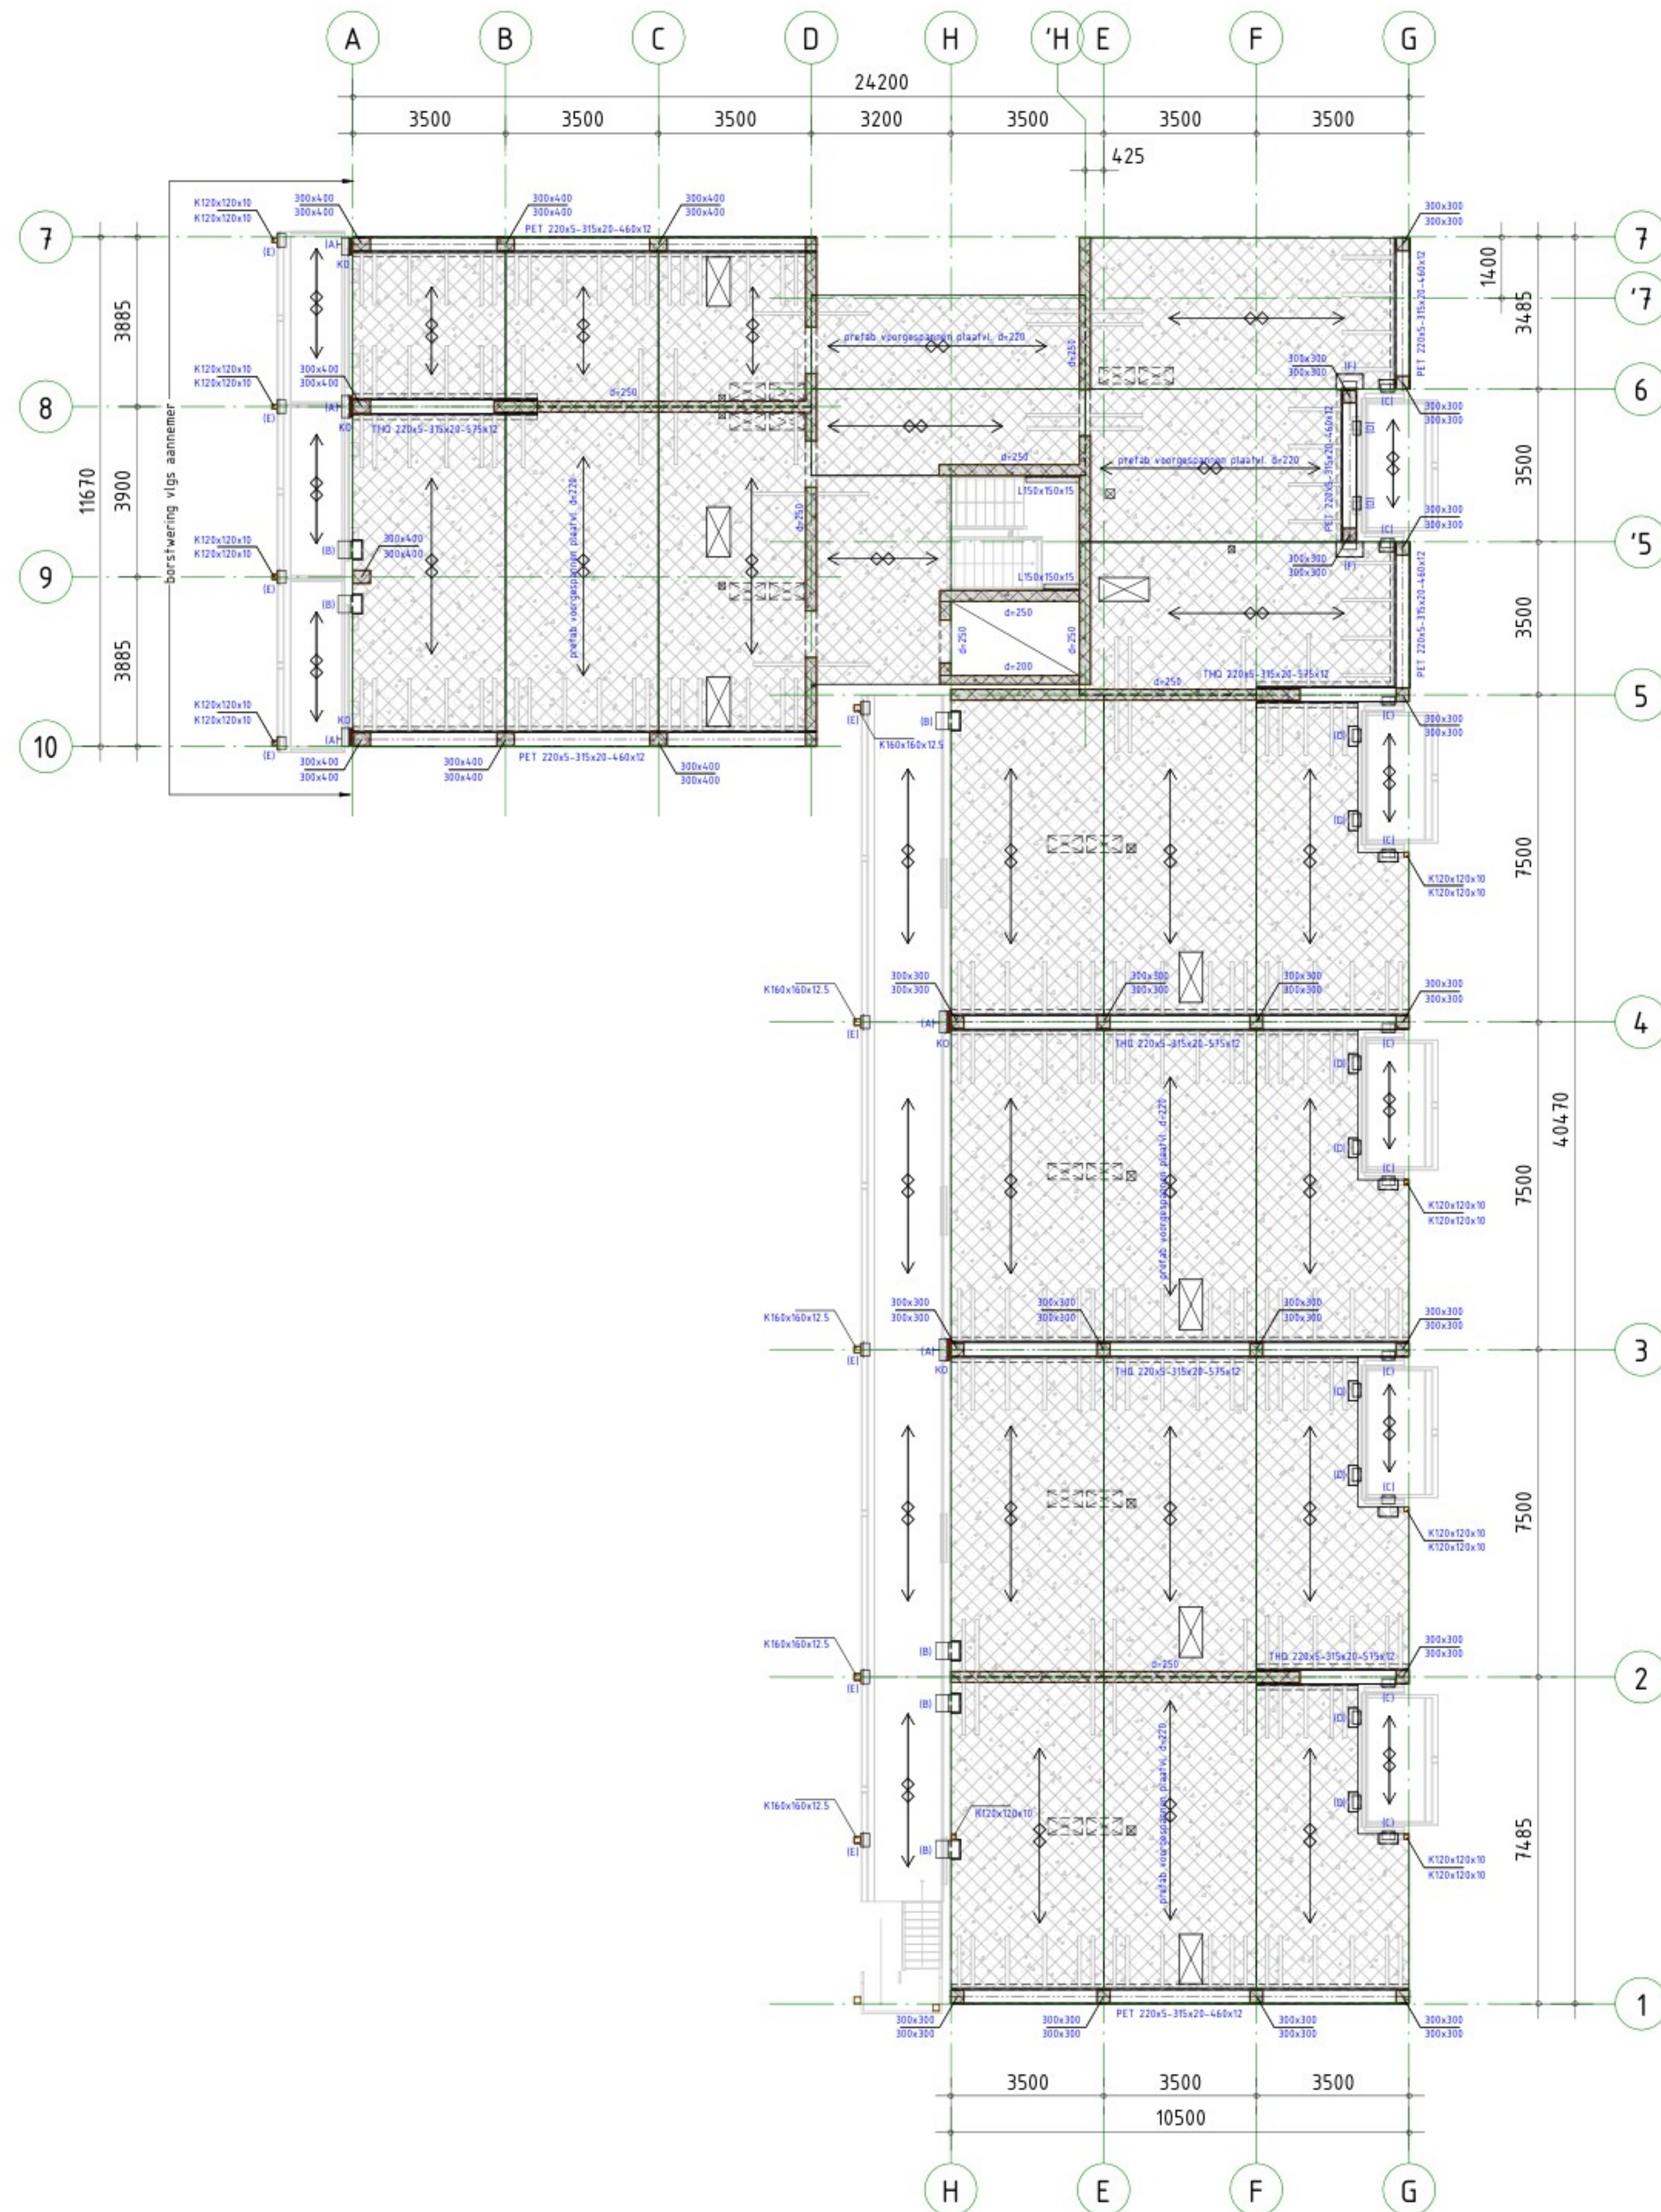

Behoort bij het besluit van
Burgemeester en
Wethouders
van Alkmaar.
Dossiernr: 59537
Datum: 18-2-2025

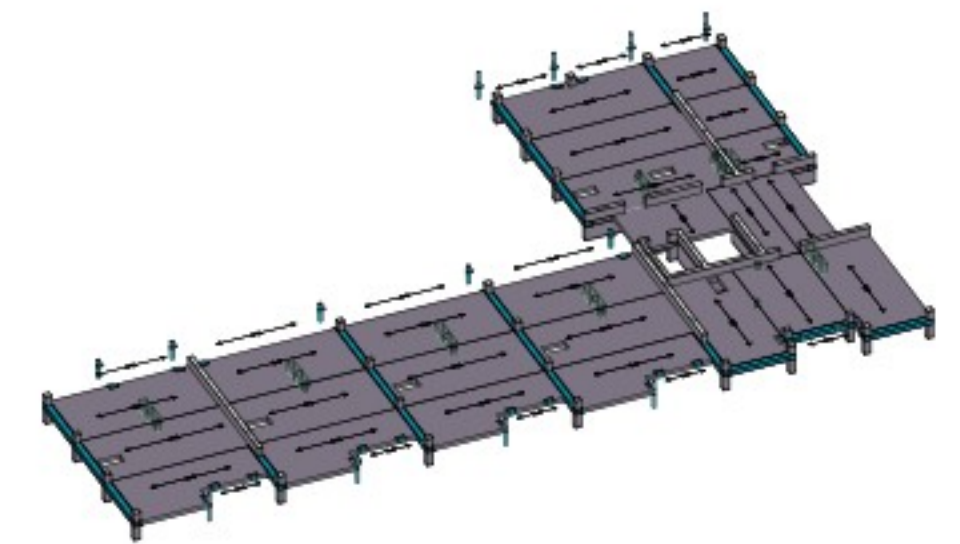


ALGEMENE OPMERKINGEN
- Alle hoogtematen t.o.v. Peil (tenzij anders aangegeven).
- Alle maten in mm (tenzij anders aangegeven).
- Voor overige maatvoering zie bouwkundige tekening(en).

LEGENDA	
Materiaal	Overspanningsrichting(en)
Prefab beton	Prefab betondeklaar
KD : koudebrugonderbreking	
(A) : L200x200x24 Lx500mm	kolomtype : kolom op de constructie
(B) : samengesteld hoekijzer met verstijvingschotten	kolomtype : kolom onder de constructie
(C) : L200x200x16 met verbrede plaat, verstijvingschotten of L200x200x24	
(D) : L200x200x16 met verbrede plaat	
(E) : aangelaste stalen plaat 200x300x16 met verstijvingschotten en doken	
(F) : L200x200x24	

BRANDWERENDHEID	
Onderdeel	Eis
- Hoofdraagconstructie	90 min.
RENVODI STAALCONSTRUCTIE	
Constructie	Staalconstructie
Flensprofiel en strips	S355
Koker- en buisprofielen	S355
THG-liggers	S355
Koker- en buisprofielen waaigewicht/waagpunt	(tenzij anders aangegeven)
Bouwverbinding	Afmetingen en berekening volgens aannemer.
Boulen en moeren	Afmetingen en berekening volgens aannemer.
Ankers	(tenzij anders aangegeven)
RENVODI BETONCONSTRUCTIE	
Constructie	Betonconstructie
prefab voorgespannen vloer	C55/67
prefab wanden	C45/55
prefab kolommen	C45/55

Constructie	Betonkwaliteit	Milieuklasse
prefab voorgespannen vloer	C55/67	XC1
prefab wanden	C45/55	XC1
prefab kolommen	C45/55	XC1

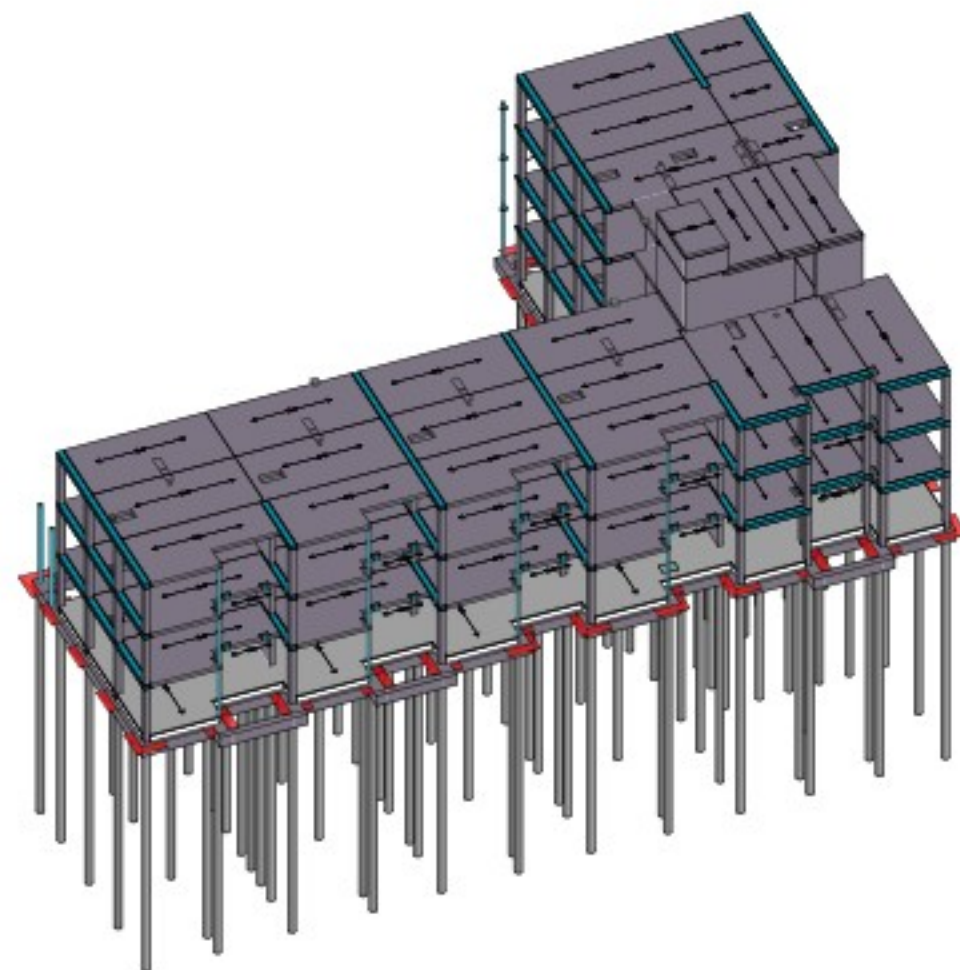

omschrijving wijziging	datum	getekend
	E	
	D	
	C	
	B	
	A	

Pieters
BOUWTECHNIEK

Pieters Bouwtechniek
Vlietsorgstraat 15
2012 JB Haarlem
023-5431999

info@pietersbouwtechniek.nl
www.pietersbouwtechniek.nl

project
Bredero Vondelstraat, Alkmaar

opdrachtgever
Woonwaard

architect
DOOR architecten

onderwerp
2e Verdieping

formaat
A1

schaal
1 : 100

datum
15-12-2023

fase
Technisch Ontwerp

projectleider
tekenaar

projectnr.
122198

tekeningnr.
TO-102

wijz.
-