


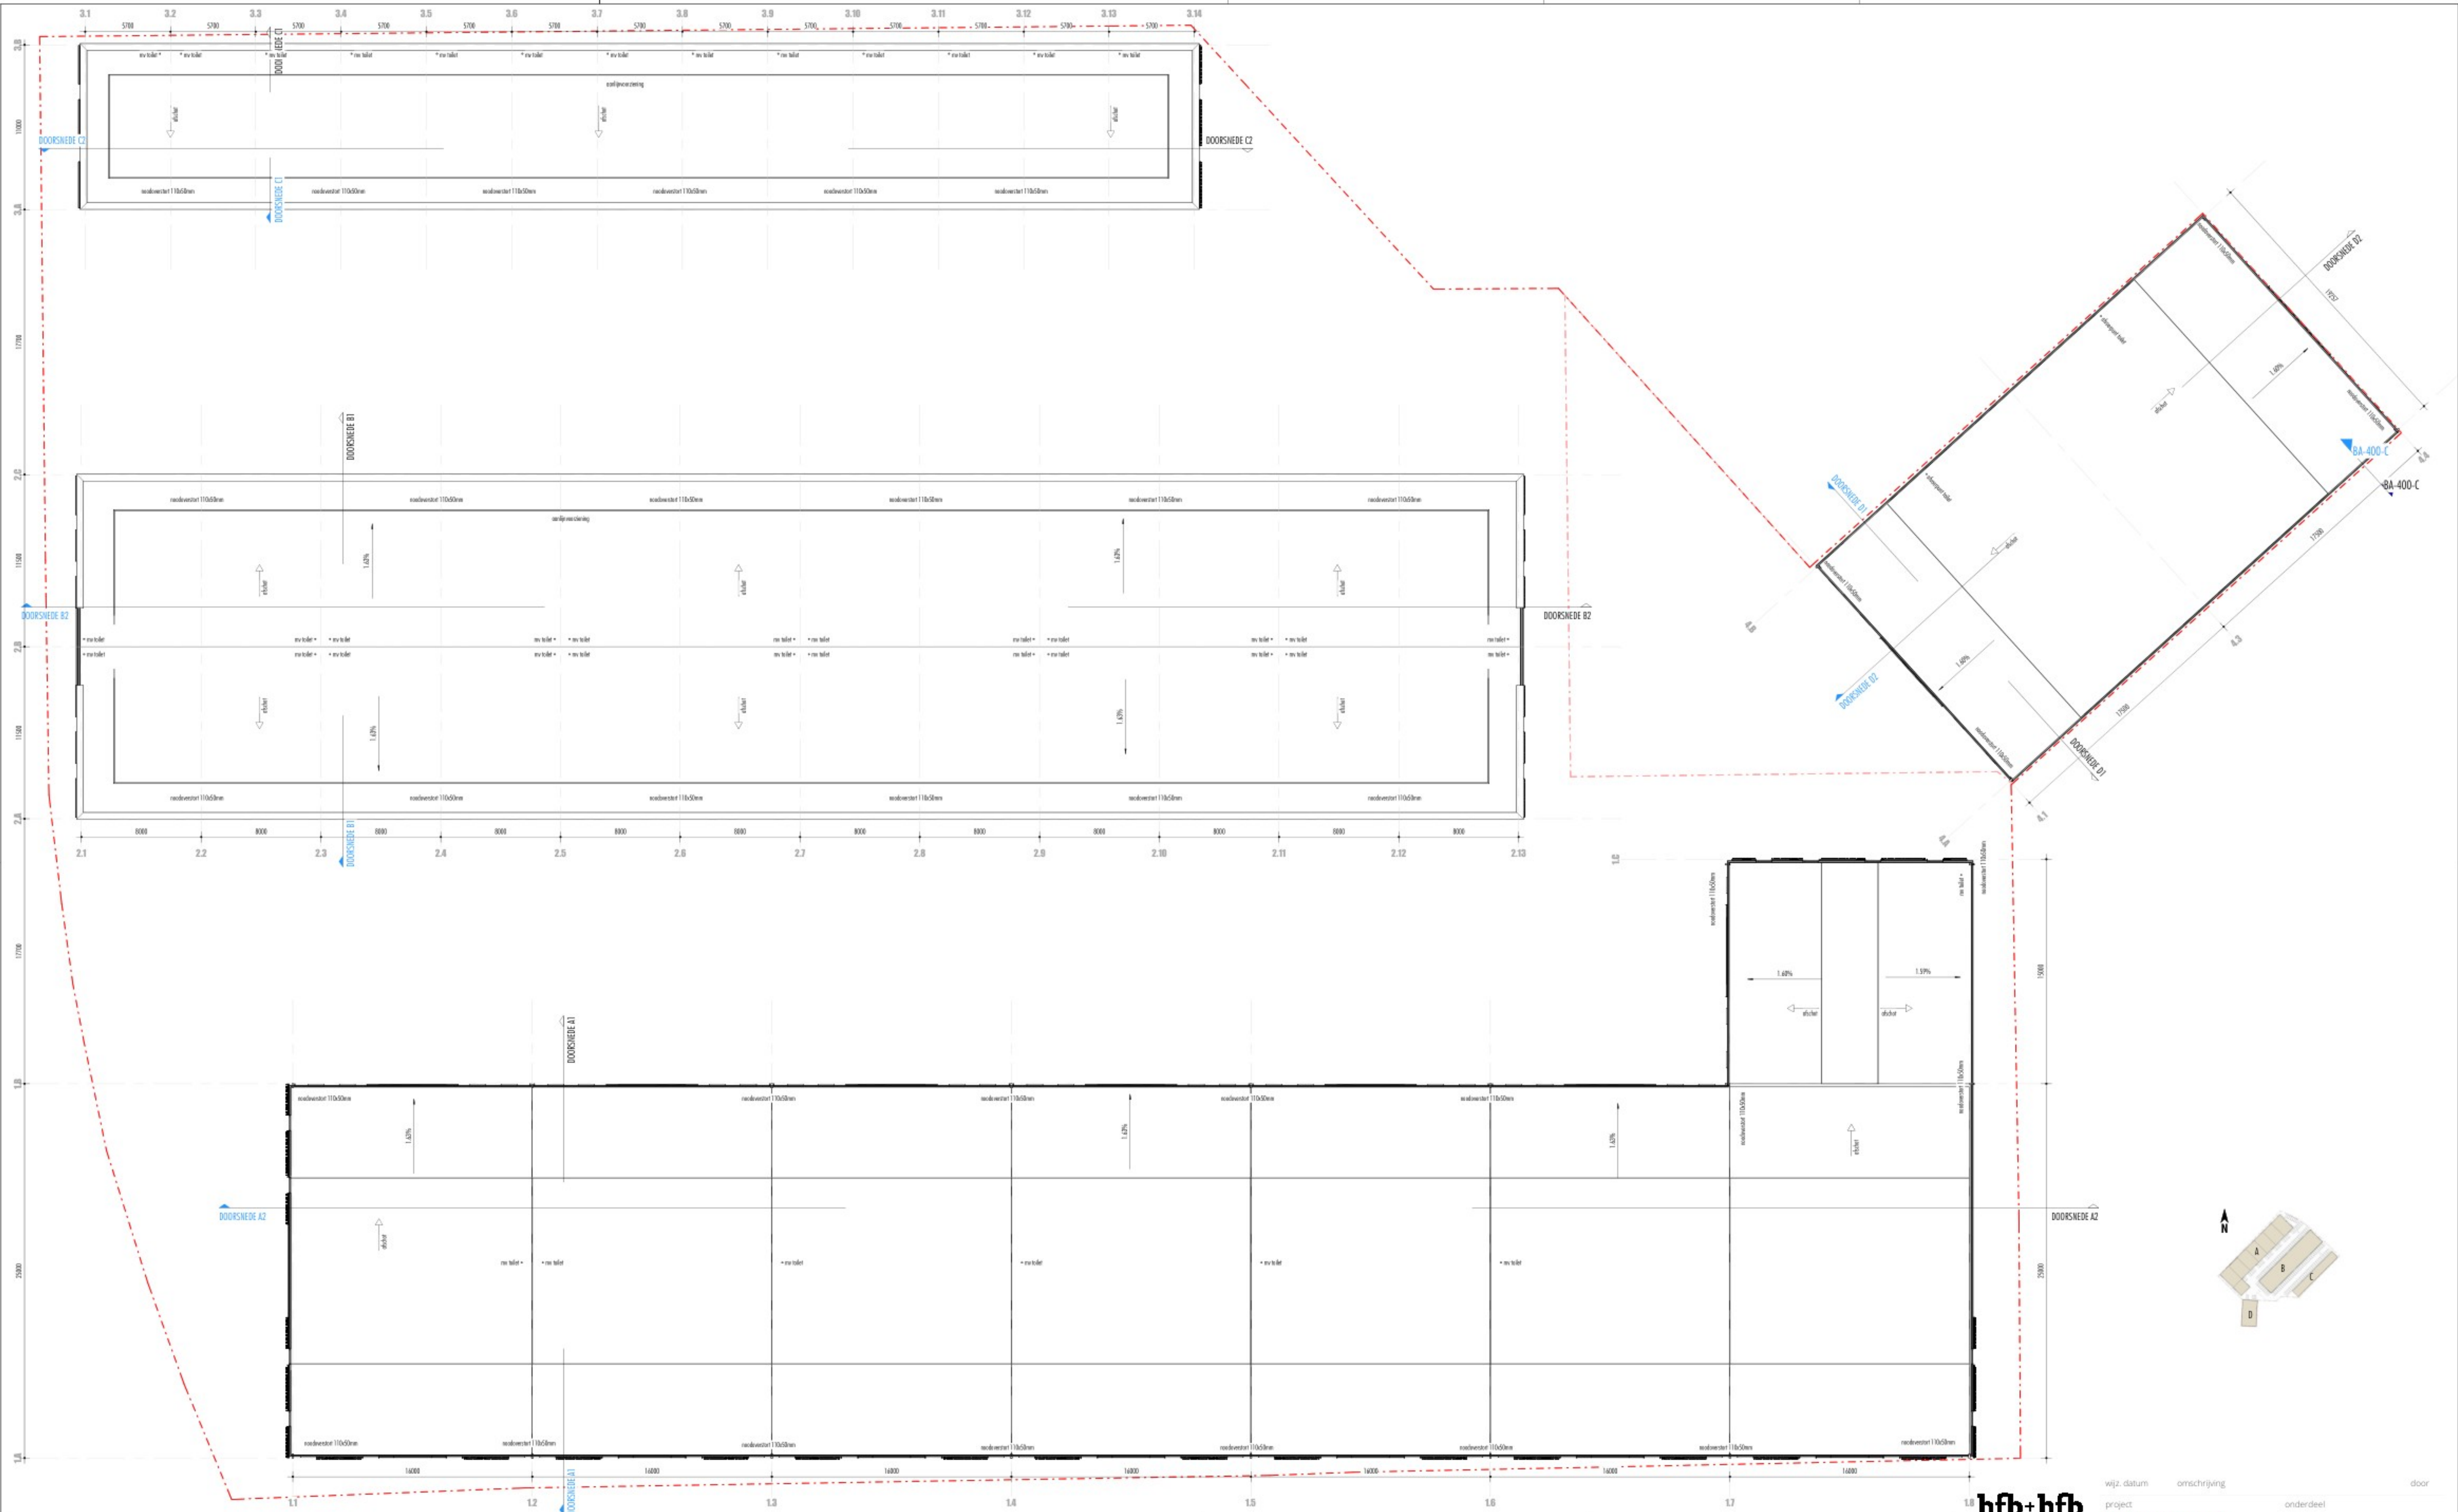















adres
HFB + HFB ARCHITECTUUR
Vasteland 78
3011 BN, Rotterdam

telefoonnummer
010 266 66 44

website
www.hfb-groep.nl

e-mail
info@hfb-groep.nl

project
46 BEDRIJFSUNITS ALKMAAR,
HERKULESSTRAAT 2
opdrachtgever

fase
omgevingsvergunning

tekeningnaam
DAK VERDIEPING

formaat
A1

schaal
31-01-2025

getekend/gewijzigd
24095

projectcode
BA-102

tekeningcode
BA-102

Toelichting grondslagen

In dit document kunt u secties vinden die onleesbaar zijn gemaakt. Deze informatie is achterwege gelaten op basis van de Wet open overheid (Woo). De letter die hierbij is vermeld correspondeert met de bijbehorende grondslag in onderstaand overzicht.

J Art. 5.1 lid 2 sub e

Het belang van de openbaarmaking van deze informatie weegt niet op tegen het belang van de eerbiediging van de persoonlijke levenssfeer van betrokkenen