


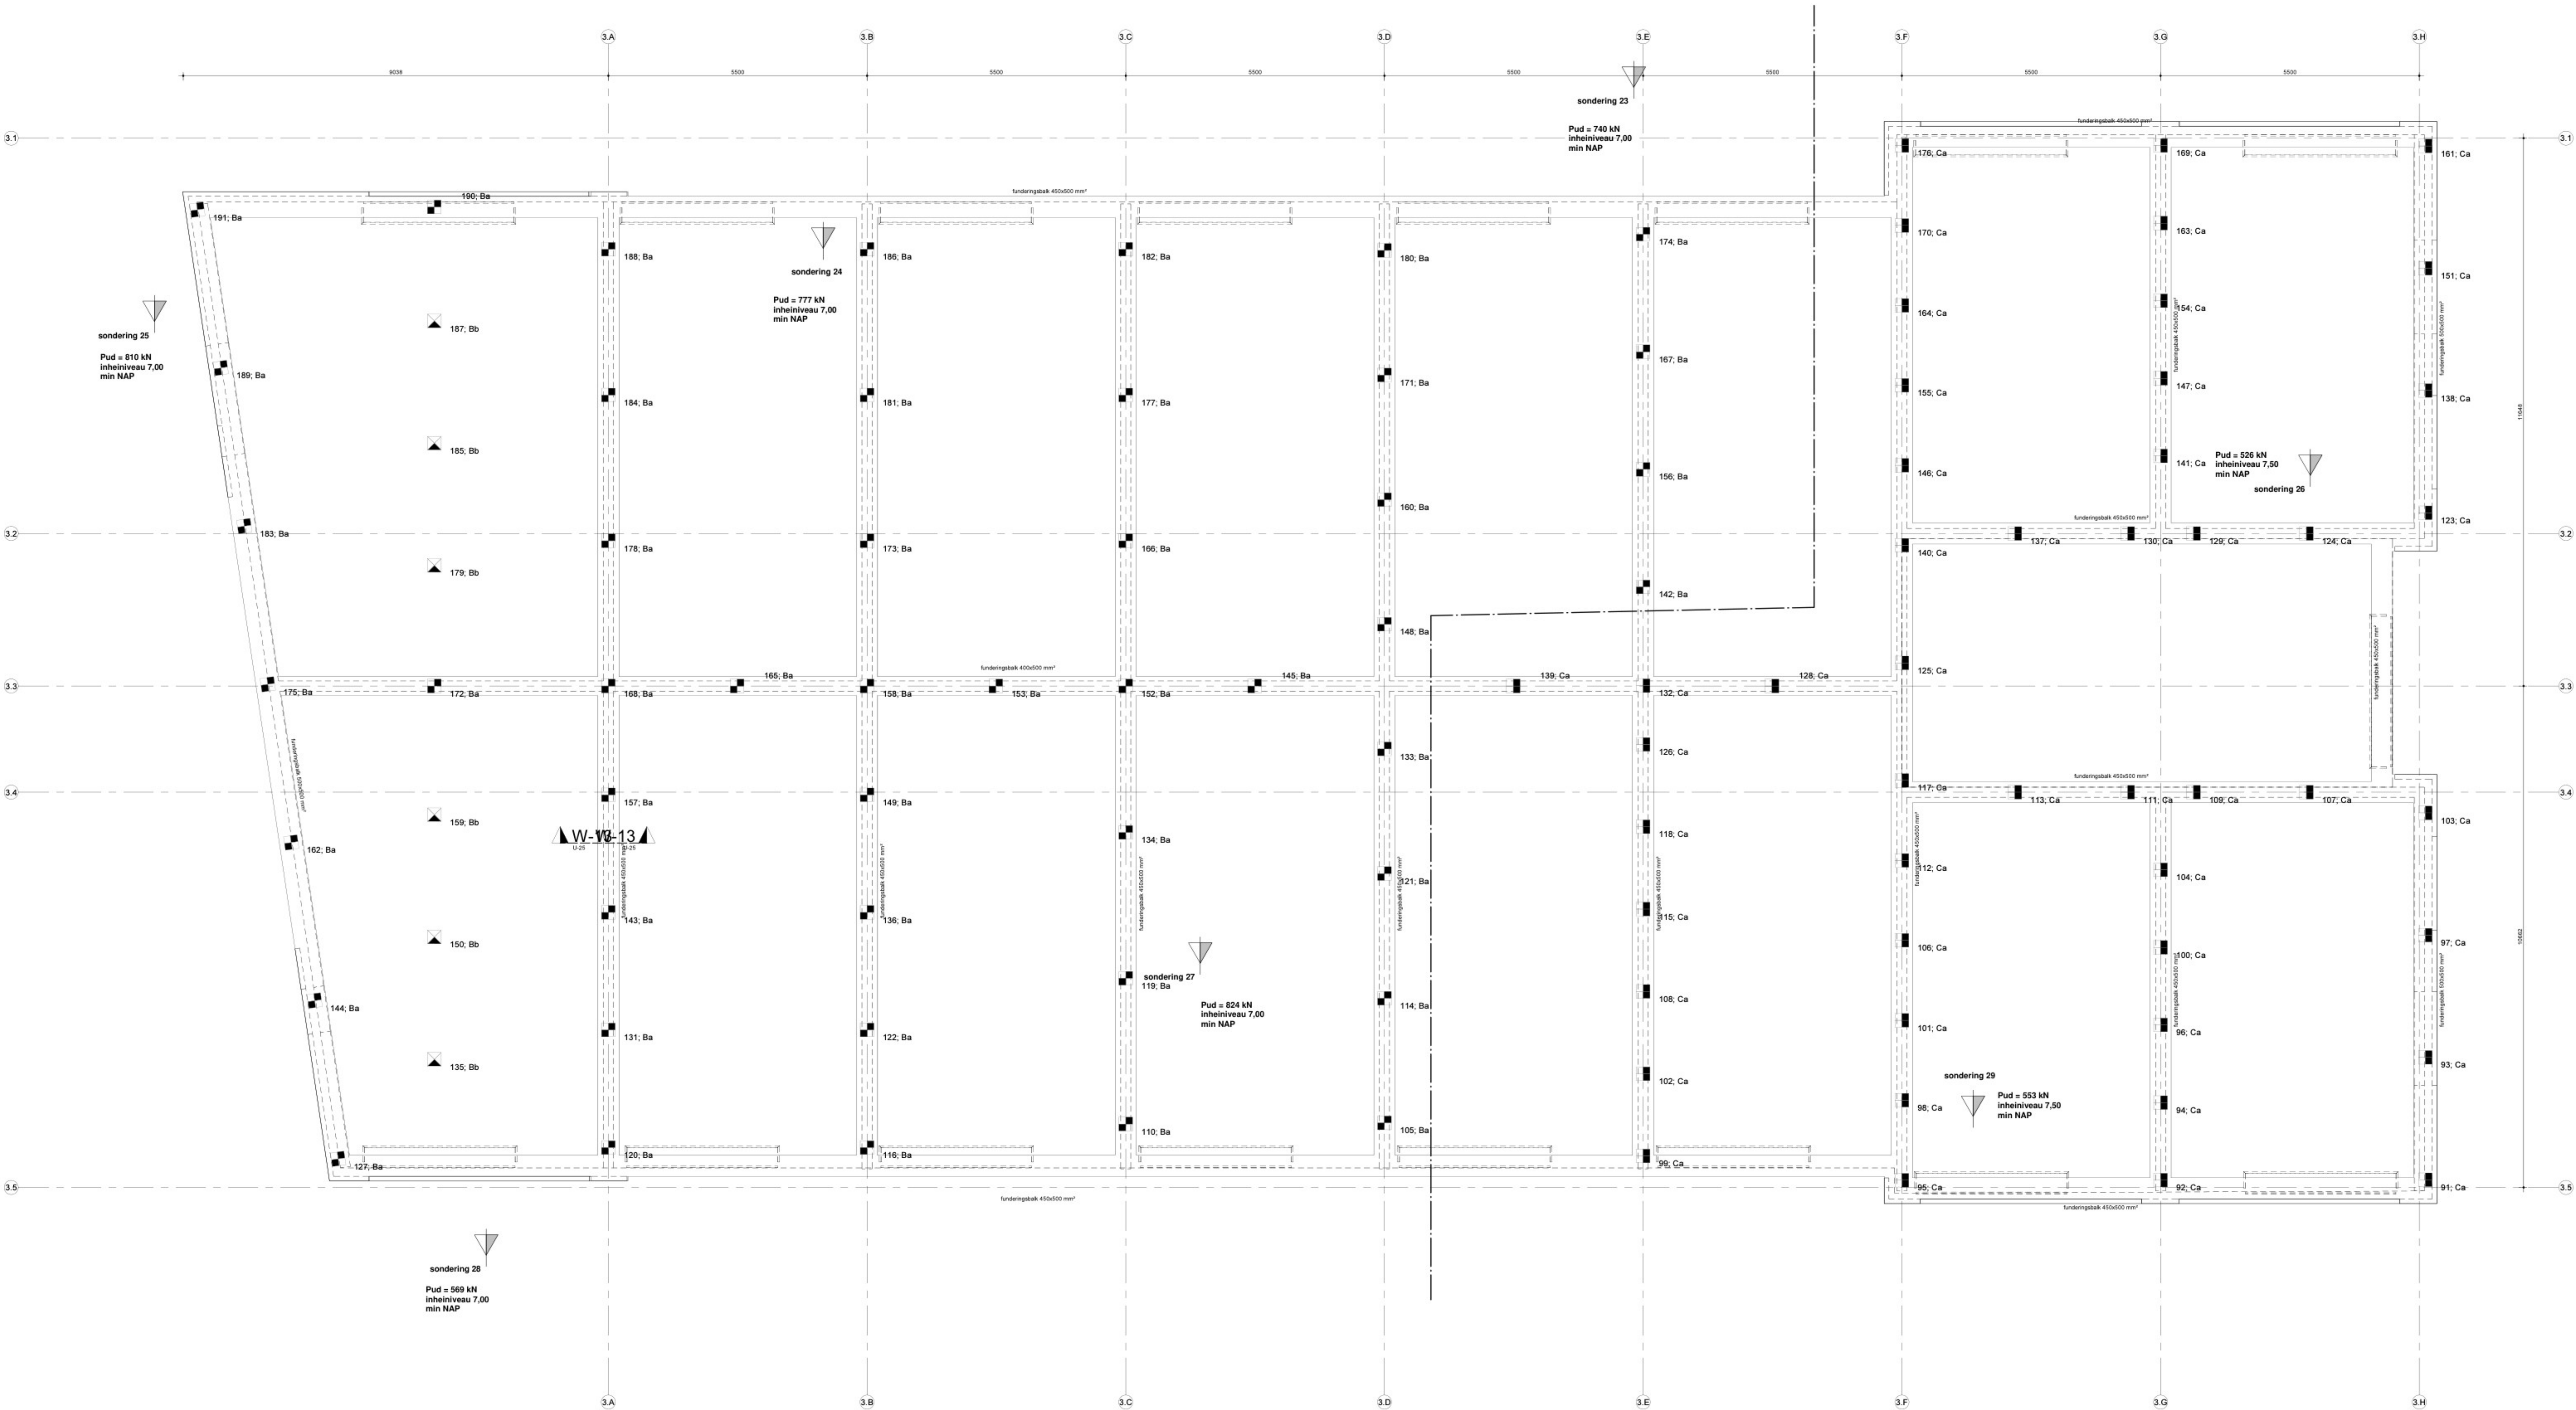

palenplan fundering blok 02

1 : 50

Prefab betonpalen

kubusdruksterkte : 30 N/mm²
betondekking: 50 mm, op de beugel
paalwapening volgens berekening leverancier
palen : 290 x 290 mm

paalpuntniveau
afkorting
Aa: 21
paalnummer

S-1
sondering

Peil = 850 mm plus NAP
wapening minimaal 300 mm, in de betonconstructie
veelpalen stekelengte = 0 mm.

Funderingspalen uittreksaat

Type	afmeting	aantal	code	o.k. paal (NAP)	code	afkorting	Bestellengte
■	290	61	B	-7000	a	-700	7450
■	290	101	C	-7500	a	-700	7950
■	290	19	D	-8500	a	-700	8950
▼	290	12	B	-7000	b	-200	7650

193

RETO
molen
NEN E
NEN E
NEN E
de aar
gebru
gebru
gebru

VERA
molen
NEN E
art. 8.7
staaf
beton
beton

laem
voor b

verankering
afgehaan
Anoek